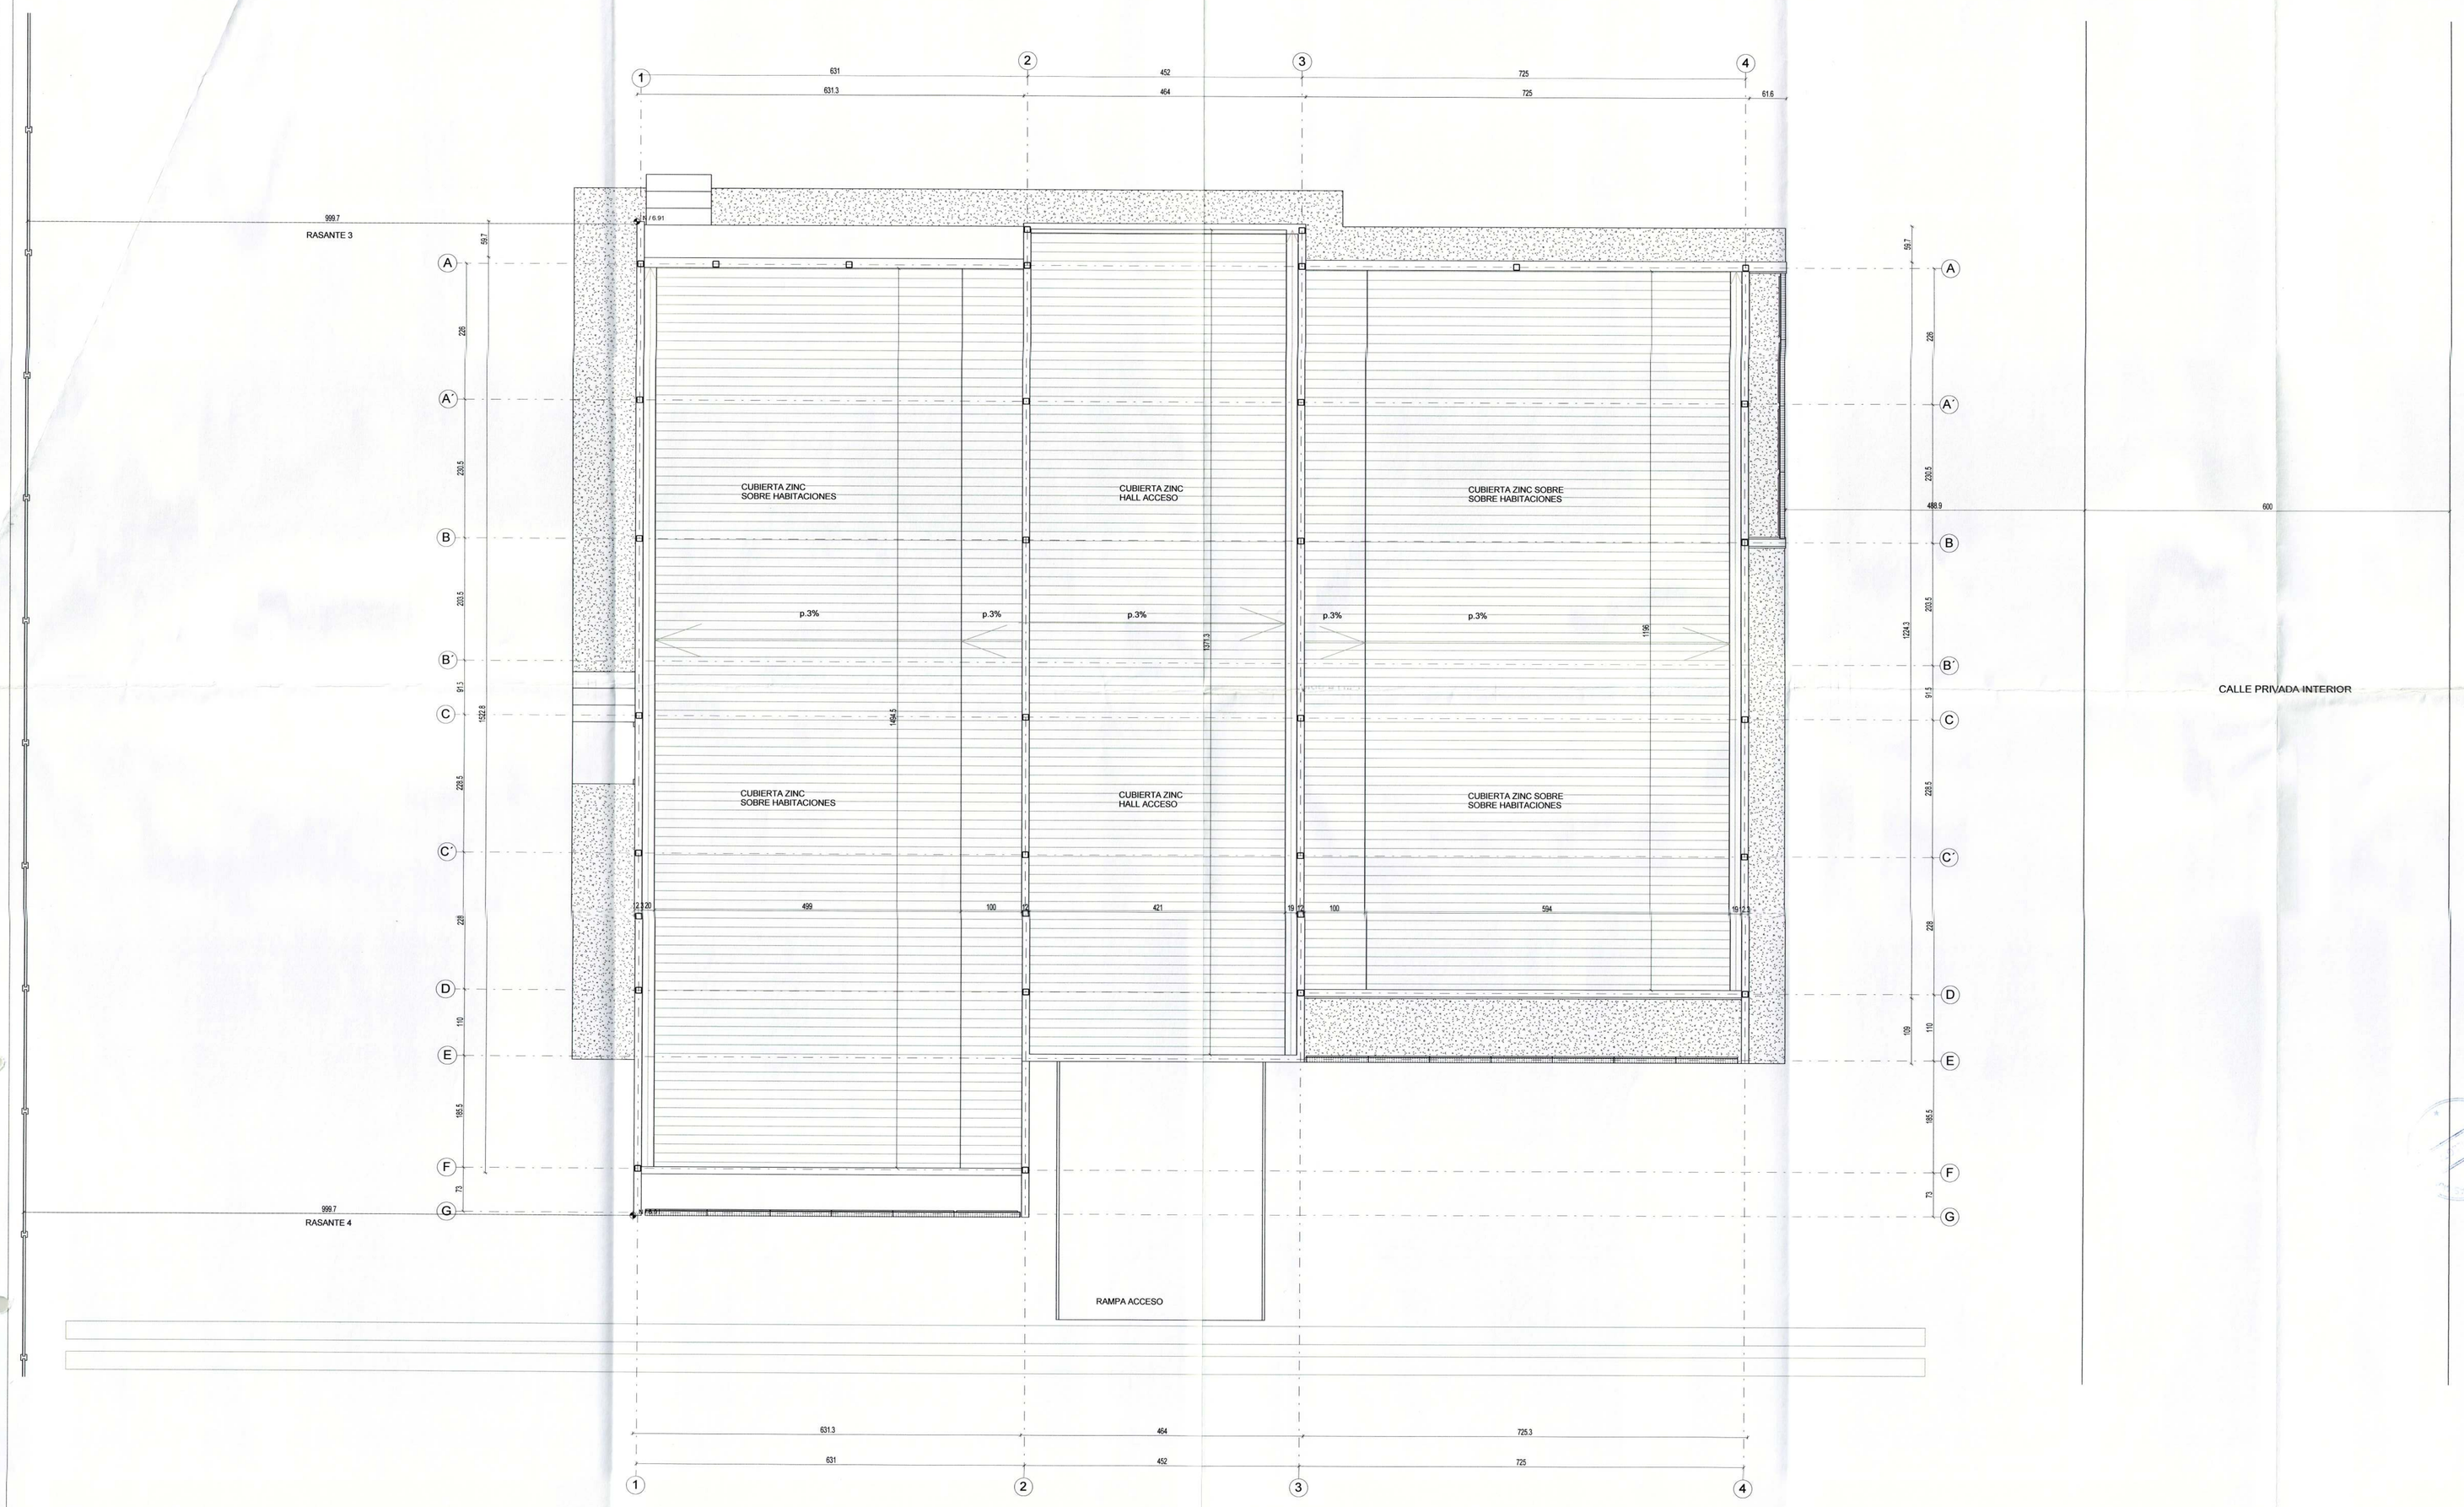

CUBIERTAS PON (HAB)

ESCALA: 1 : 50

NOTA:
- TODAS LAS MEDIDAS SERAN VERIFICADAS EN OBRA.
- LAS MEDIDAS ACOTADAS PREVALECEN SOBRE EL DIBUJO.

REVISION

FECHA	VERSION DEL PROYECTO	DIBUJO

FRANCISCO VIVANCO
ARQUITECTOS ASOCIADOS

AV. SANTA LUISA 436, RENACA, VIÑA DEL MAR
FONO: 56-032-2111244/56-032-2111343
E-mail: proyectos@fvivancoarq.cl

ARQUITECTO COLABORADOR

ART. 1.2.1. O.G.U.y C.
CONSTRUCTOR

FRANCISCO VIVANCO FIERRO
RUT: 7.907.851-4
ARQUITECTO

PROPIETARIO/REP.LEGAL

IVAN NUÑEZ PEIRANO
RUT: 8.354.068-0

PROYECTO:
CASA AGRICOLA QUILLOTA

DIRECCION:
Camino La Constancia nº830, parcela 6, San Pedro, Quillota.

ROL DE AVALUO: 327-153

ESCALA: 1 : 50

CONTENIDO:
CUBIERTA

LAMINA: MUN104

REVISIÓN: PON P.O.N.

DIBUJO: J.F.A.

CODIGO:

FORMATO: 90x60cm

FECHA: 26-04-2017

CLAUDIA GIRIC SARL
ARQUITECTO
DIRECTOR DE OBRAS MUNICIPALES
FIRMA: DE N° 03/2017
FECHA: 13.06.2017