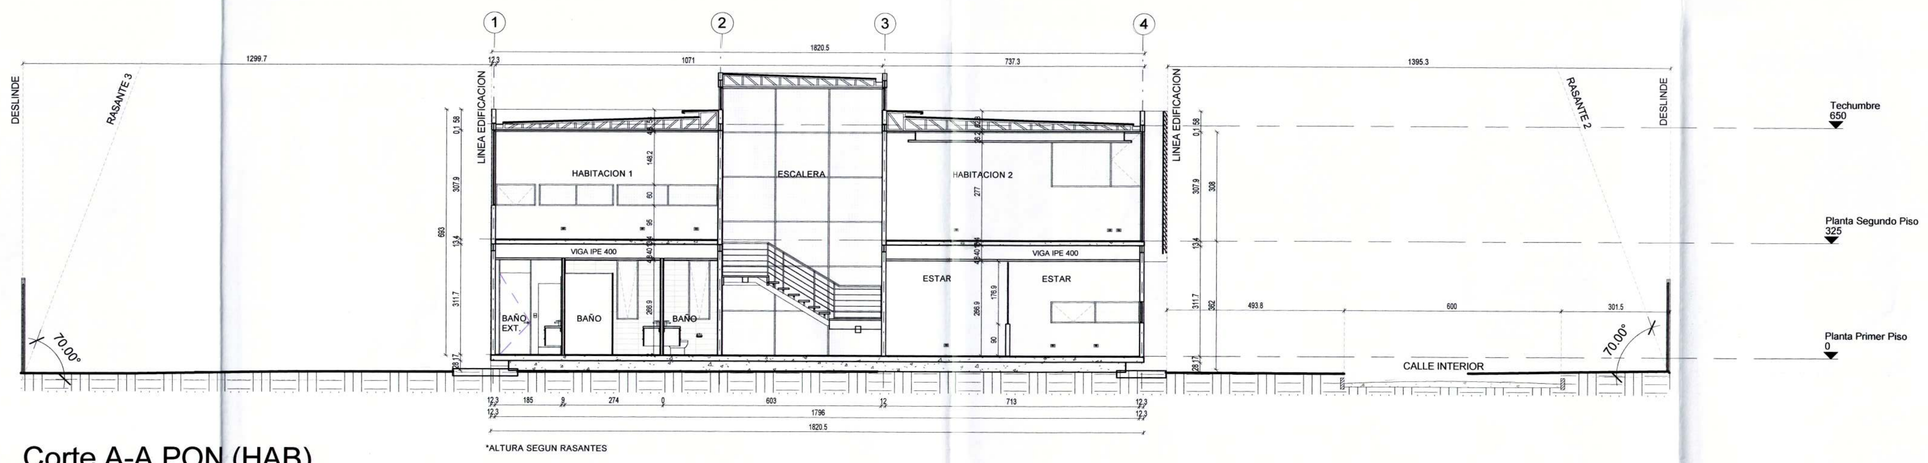

Corte A-A PON (HAB)

ESCALA: 1 : 100

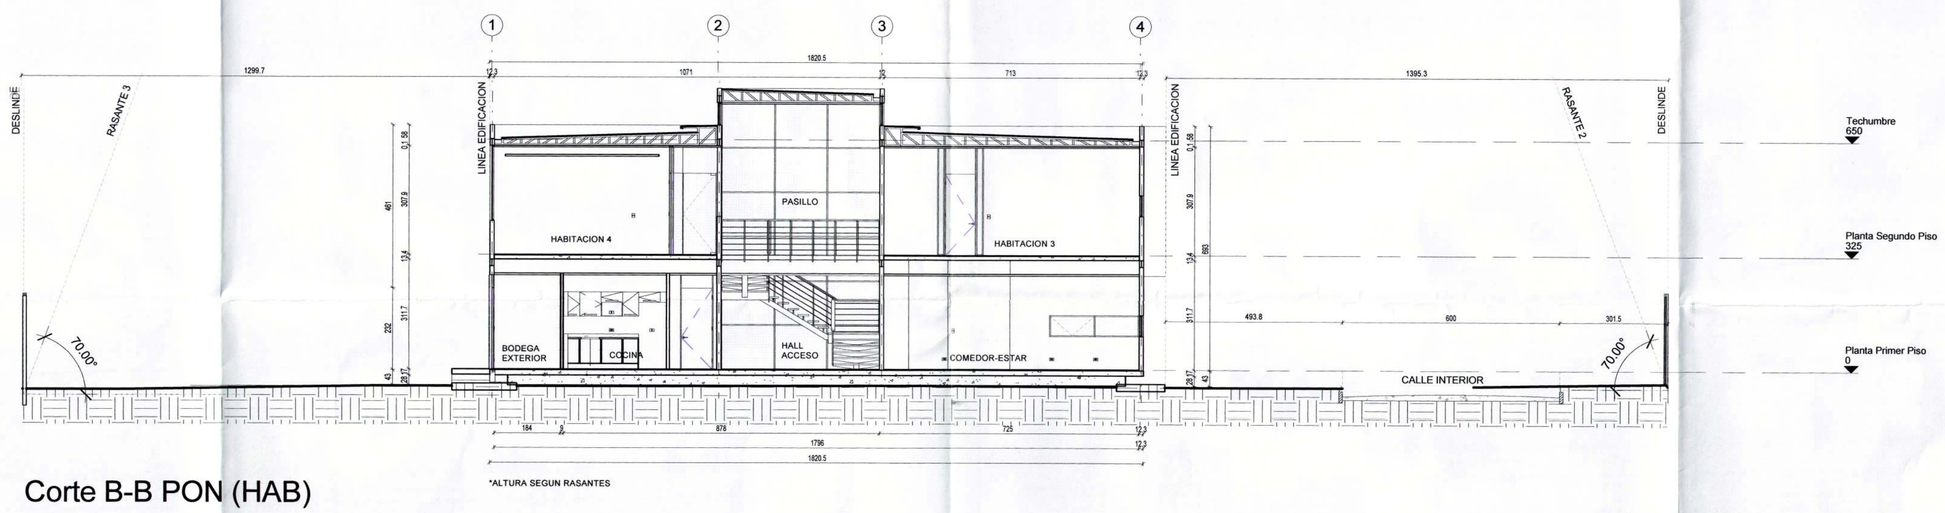

Corte B-B PON (HAB)

ESCALA: 1 : 100

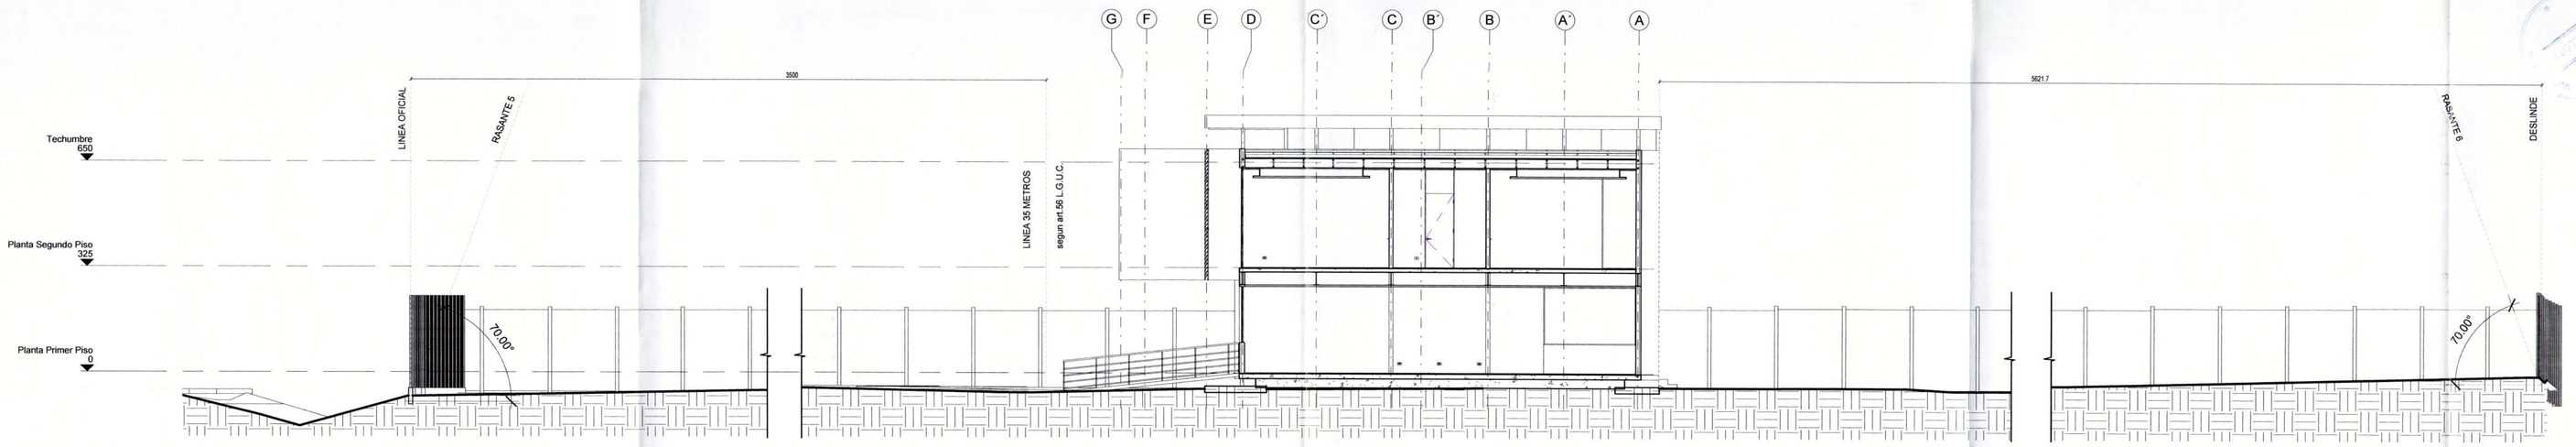

CORTE C-C PON (HAB)

ESCALA: 1 : 100

*ALTURA SEGUN RASANTES

CLAUDIA GOIĆ BORDOLI
ARQUITECTO
REVISOR INDEPENDIENTE ROL Nº 7
INFORME Nº 56.05.01209.7
FA: 10.07.20 A

NOTA:
- TODAS LAS MEDIDAS SERAN VERIFICADAS EN OBRA.
- LAS MEDIDAS ACOTADAS PREVALECEN SOBRE EL DIBUJO.

REVISION

FECHA	VERSION DEL PROYECTO	DIBUJO

FRANCISCO VIVANCO
ARQUITECTOS ASOCIADOS

AV. SANTA LUISA 436, REÑACA, VIÑA DEL MAR
FONO: 56-032-2111244/56-032-2111343
E-mail: proyectos@vivancoarq.cl

ARQUITECTO COLABORADOR

ARE. I.D.I. O.G.U.y C.
CONSTRUCTOR

FRANCISCO VIVANCO FIERRO
RUT: 7.907.851-4
ARQUITECTO

PROPIETARIO/REP.LEGAL

IVAN NUÑEZ PEIRANO
RUT: 8.354.068-0

PROYECTO:
CASA AGRICOLA QUILLOTA

DIRECCION:
Camino La Constancia nº830, parcela 6, San Pedro, Quillota

ROL DE AVALUO:	ESCALA:
327-153	1 : 100

CONTENIDO:
CORTES

LAMINA:	REVISIÓN:
MUN106	PON P.O.N.

DIBUJO: J.F.A.
CODIGO:
FORMATO: 90x60cm
FECHA: 04-07-2017