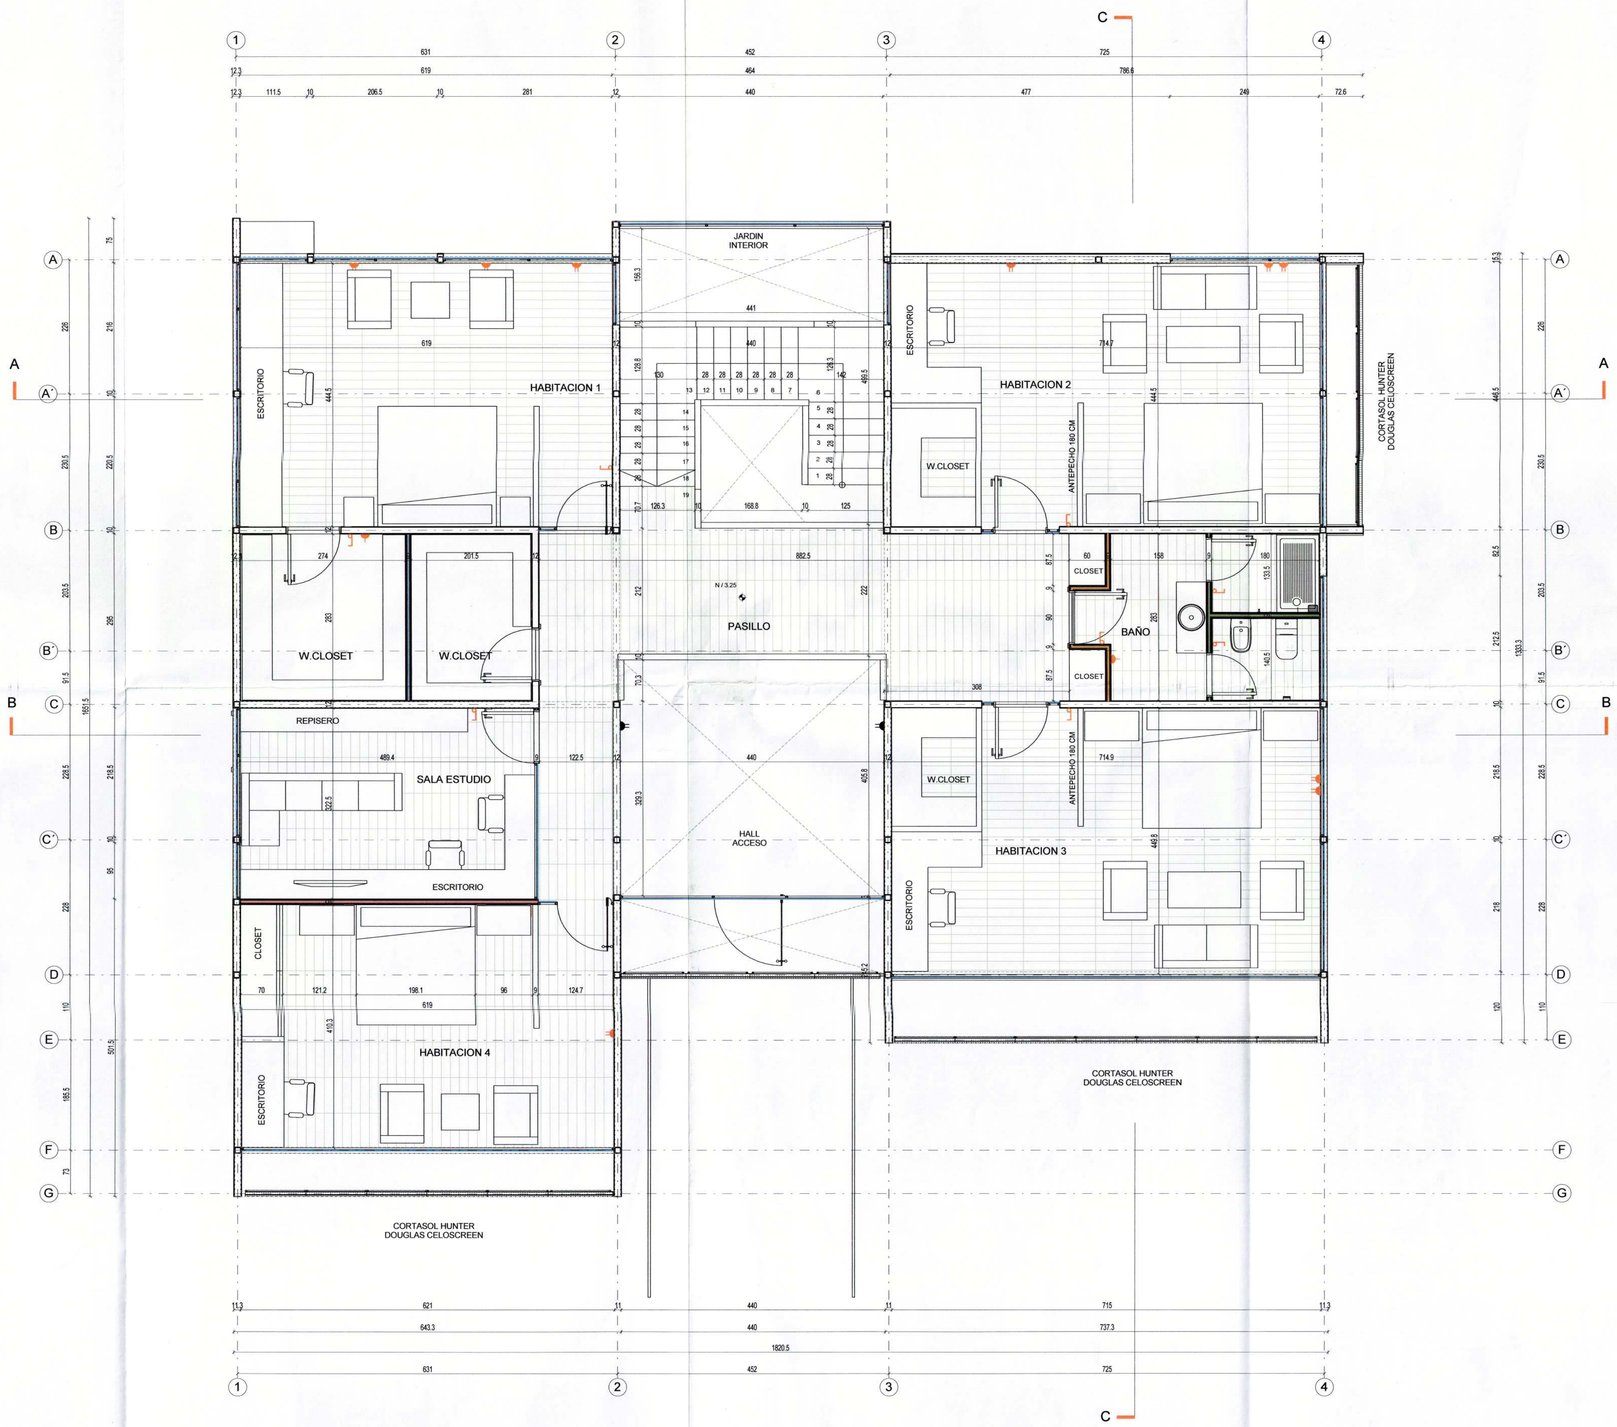

Planta Segundo Piso PON (HAB)

ESCALA: 1 : 50

NOTA:
- TODAS LAS MEDIDAS SERAN VERIFICADAS EN OBRA.
- LAS MEDIDAS ACOTADAS PREVALECEN SOBRE EL DIBUJO.

REVISION

FECHA	VERSION DEL PROYECTO	DIBUJO

FRANCISCO VIVANCO
ARQUITECTOS ASOCIADOS

AV. SANTA LUISA 436, RENACA, VIÑA DEL MAR
FONO: 56-032-2117244/56-032-2111343
E-mail: proyectos@vivancoarq.cl

ARQUITECTO COLABORADOR

ART. 1.2.1. O.G.U.y C.
CONSTRUCTOR

FRANCISCO VIVANCO FIERRO
RUT: 7.907.851-4
ARQUITECTO

PROPIETARIO/REP.LEGAL

IVAN NUÑEZ PEIRANO
RUT: 8.354.068-0

PROYECTO:
CASA AGRICOLA QUILLOTA

DIRECCION:
Camino La Constancia, parcela 6, QUILLOTA.

ROL DE AVALUO: 327-153
ESCALA: 1 : 50

CONTENIDO:
PLANTA SEGUNDO PISO

LAMINA: MUN103
REVISIÓN: PON
P.O.N.

DIBUJO: J.F.A.
CODIGO:
FORMATO: 90x60cm
FECHA: 26-04-2017

CLAUDIA GOIC BORDOLI
ARQUITECTO
REVISOR INDEPENDIENTE ROL Nº 73
INFORME Nº RE Nº 03/2017
FECHA: 13.06.2017