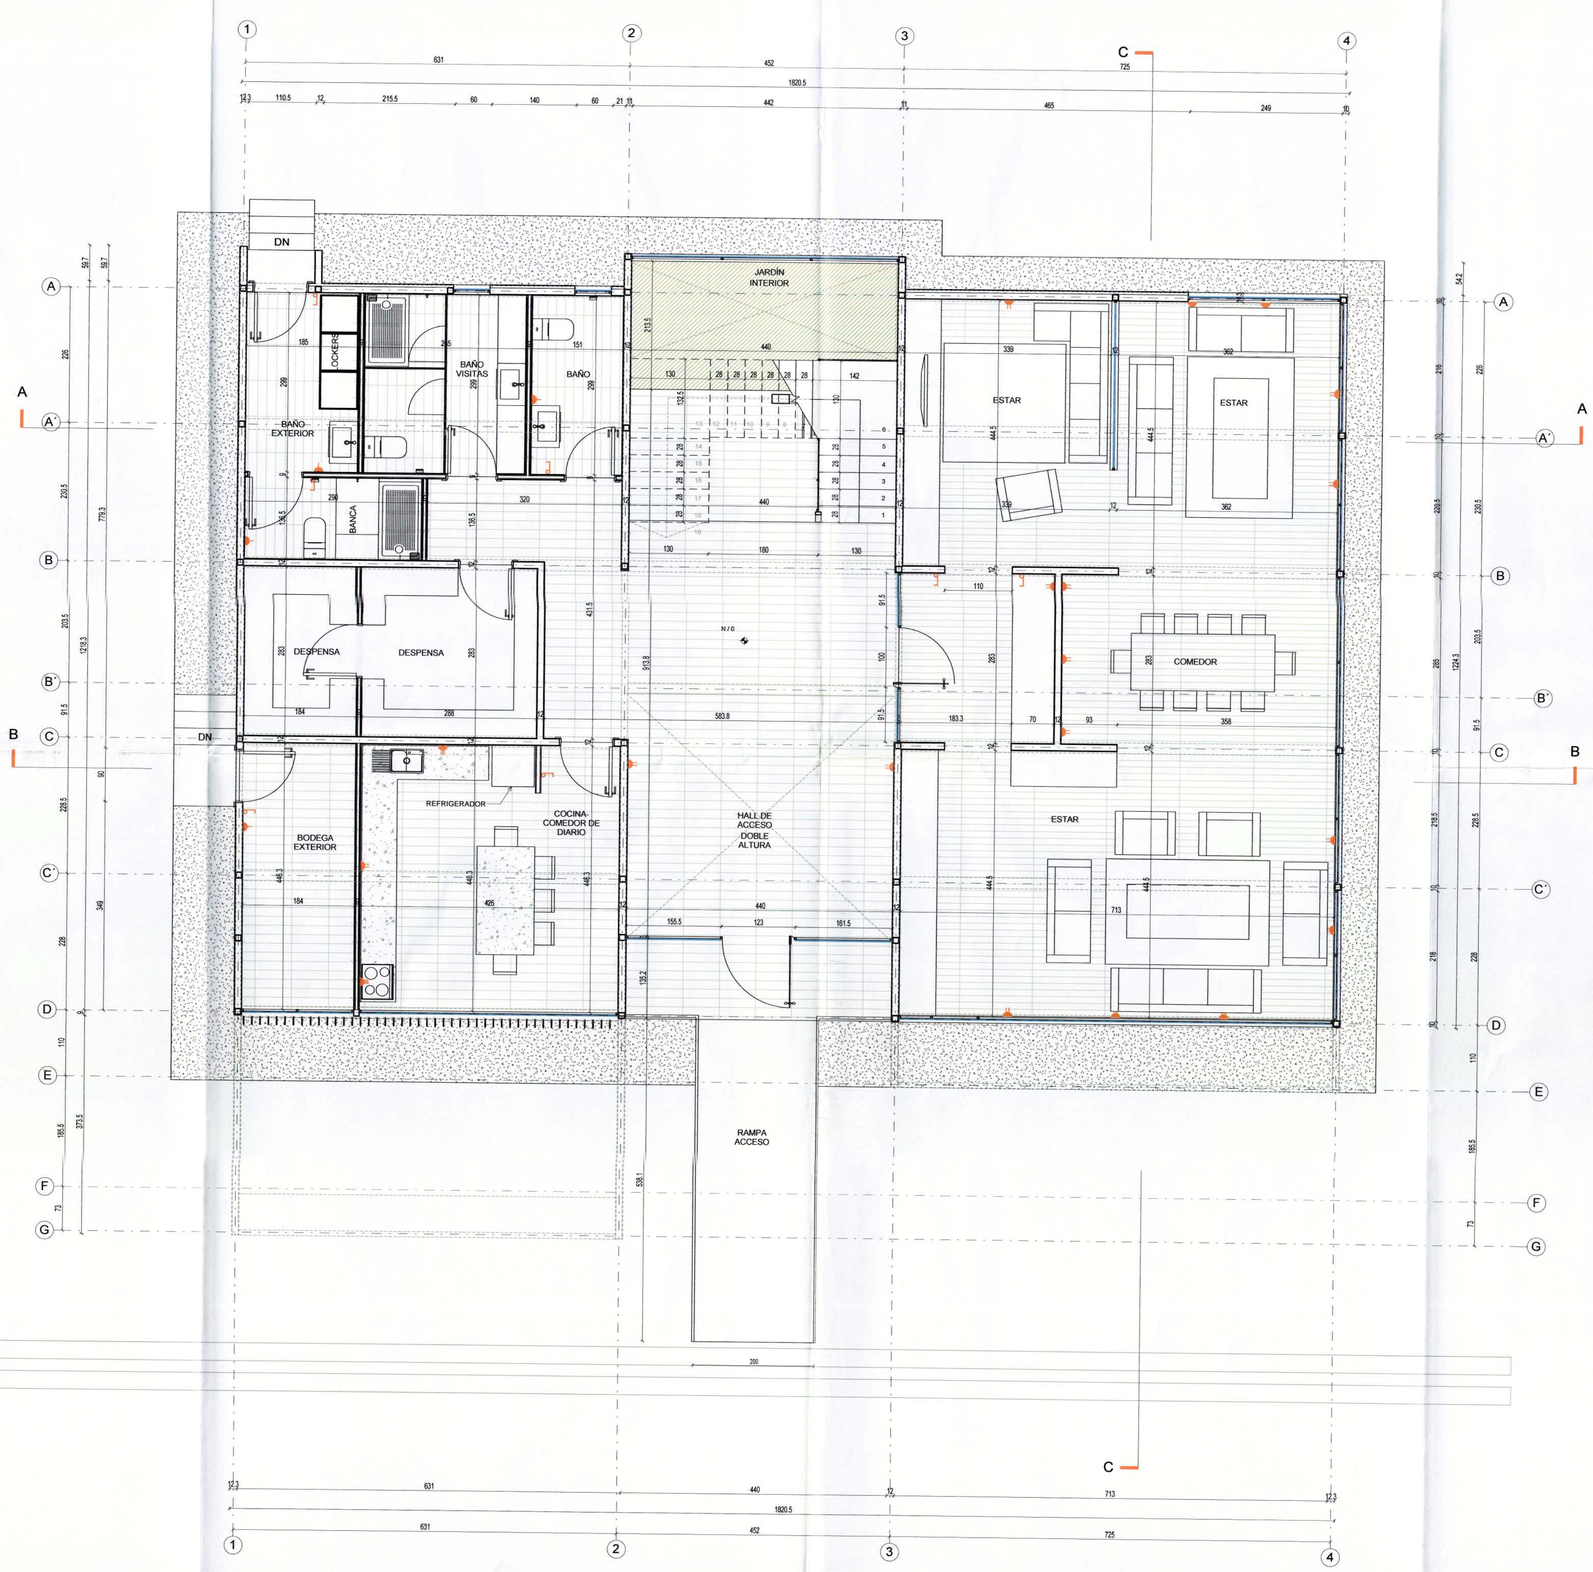

Planta Primer Piso PON (HAB)

ESCALA: 1 : 50

NOTA:
- TODAS LAS MEDIDAS SERAN VERIFICADAS EN OBRA.
- LAS MEDIDAS ACOTADAS PREVALECEN SOBRE EL DIBUJO.

REVISION

FECHA	VERSION DEL PROYECTO	DIBUJO

FRANCISCO VIVANCO
ARQUITECTOS ASOCIADOS

AV. SANTA LUCIA 436, REÑACA, VIÑA DEL MAR
FONO: 56-032-2111244/56-032-2111343
E-mail: proyectos@fvivancoarq.cl

ARQUITECTO COLABORADOR

ART. 1.2.1. O.G.U.y C.
CONSTRUCTOR

FRANCISCO VIVANCO FIERRO
RUT: 7.907.851-4
ARQUITECTO

PROPIETARIO/REP.LEGAL

IVAN NUÑEZ PEIRANO
RUT: 8.354.068-0

PROYECTO:
CASA AGRICOLA QUILLOTA

DIRECCION:
Camino La Constancia nº830, parcela 6, San Pedro, Quillota

ROL DE AVALUO:	ESCALA:
327-153	1 : 50

CONTENIDO:
PLANTA PRIMER PISO

LAMINA:	REVISIÓN:
MUN102	PON P.O.N.

DIBUJO: J.F.A.
CODIGO:
FORMATO: 90x60cm
FECHA: 19-05-2017

CLAUDIA GOMO BORDOLI
ARQUITECTO
REVISOR INDEPENDIENTE ROL Nº 73
INFORME N° 28 N° 03/2019
FECHA 13.06.2019